


Commune de La Flachère

Schéma général d'assainissement d'eaux usées
Zonage d'assainissement collectif et non collectif

Echelle : 1/15000

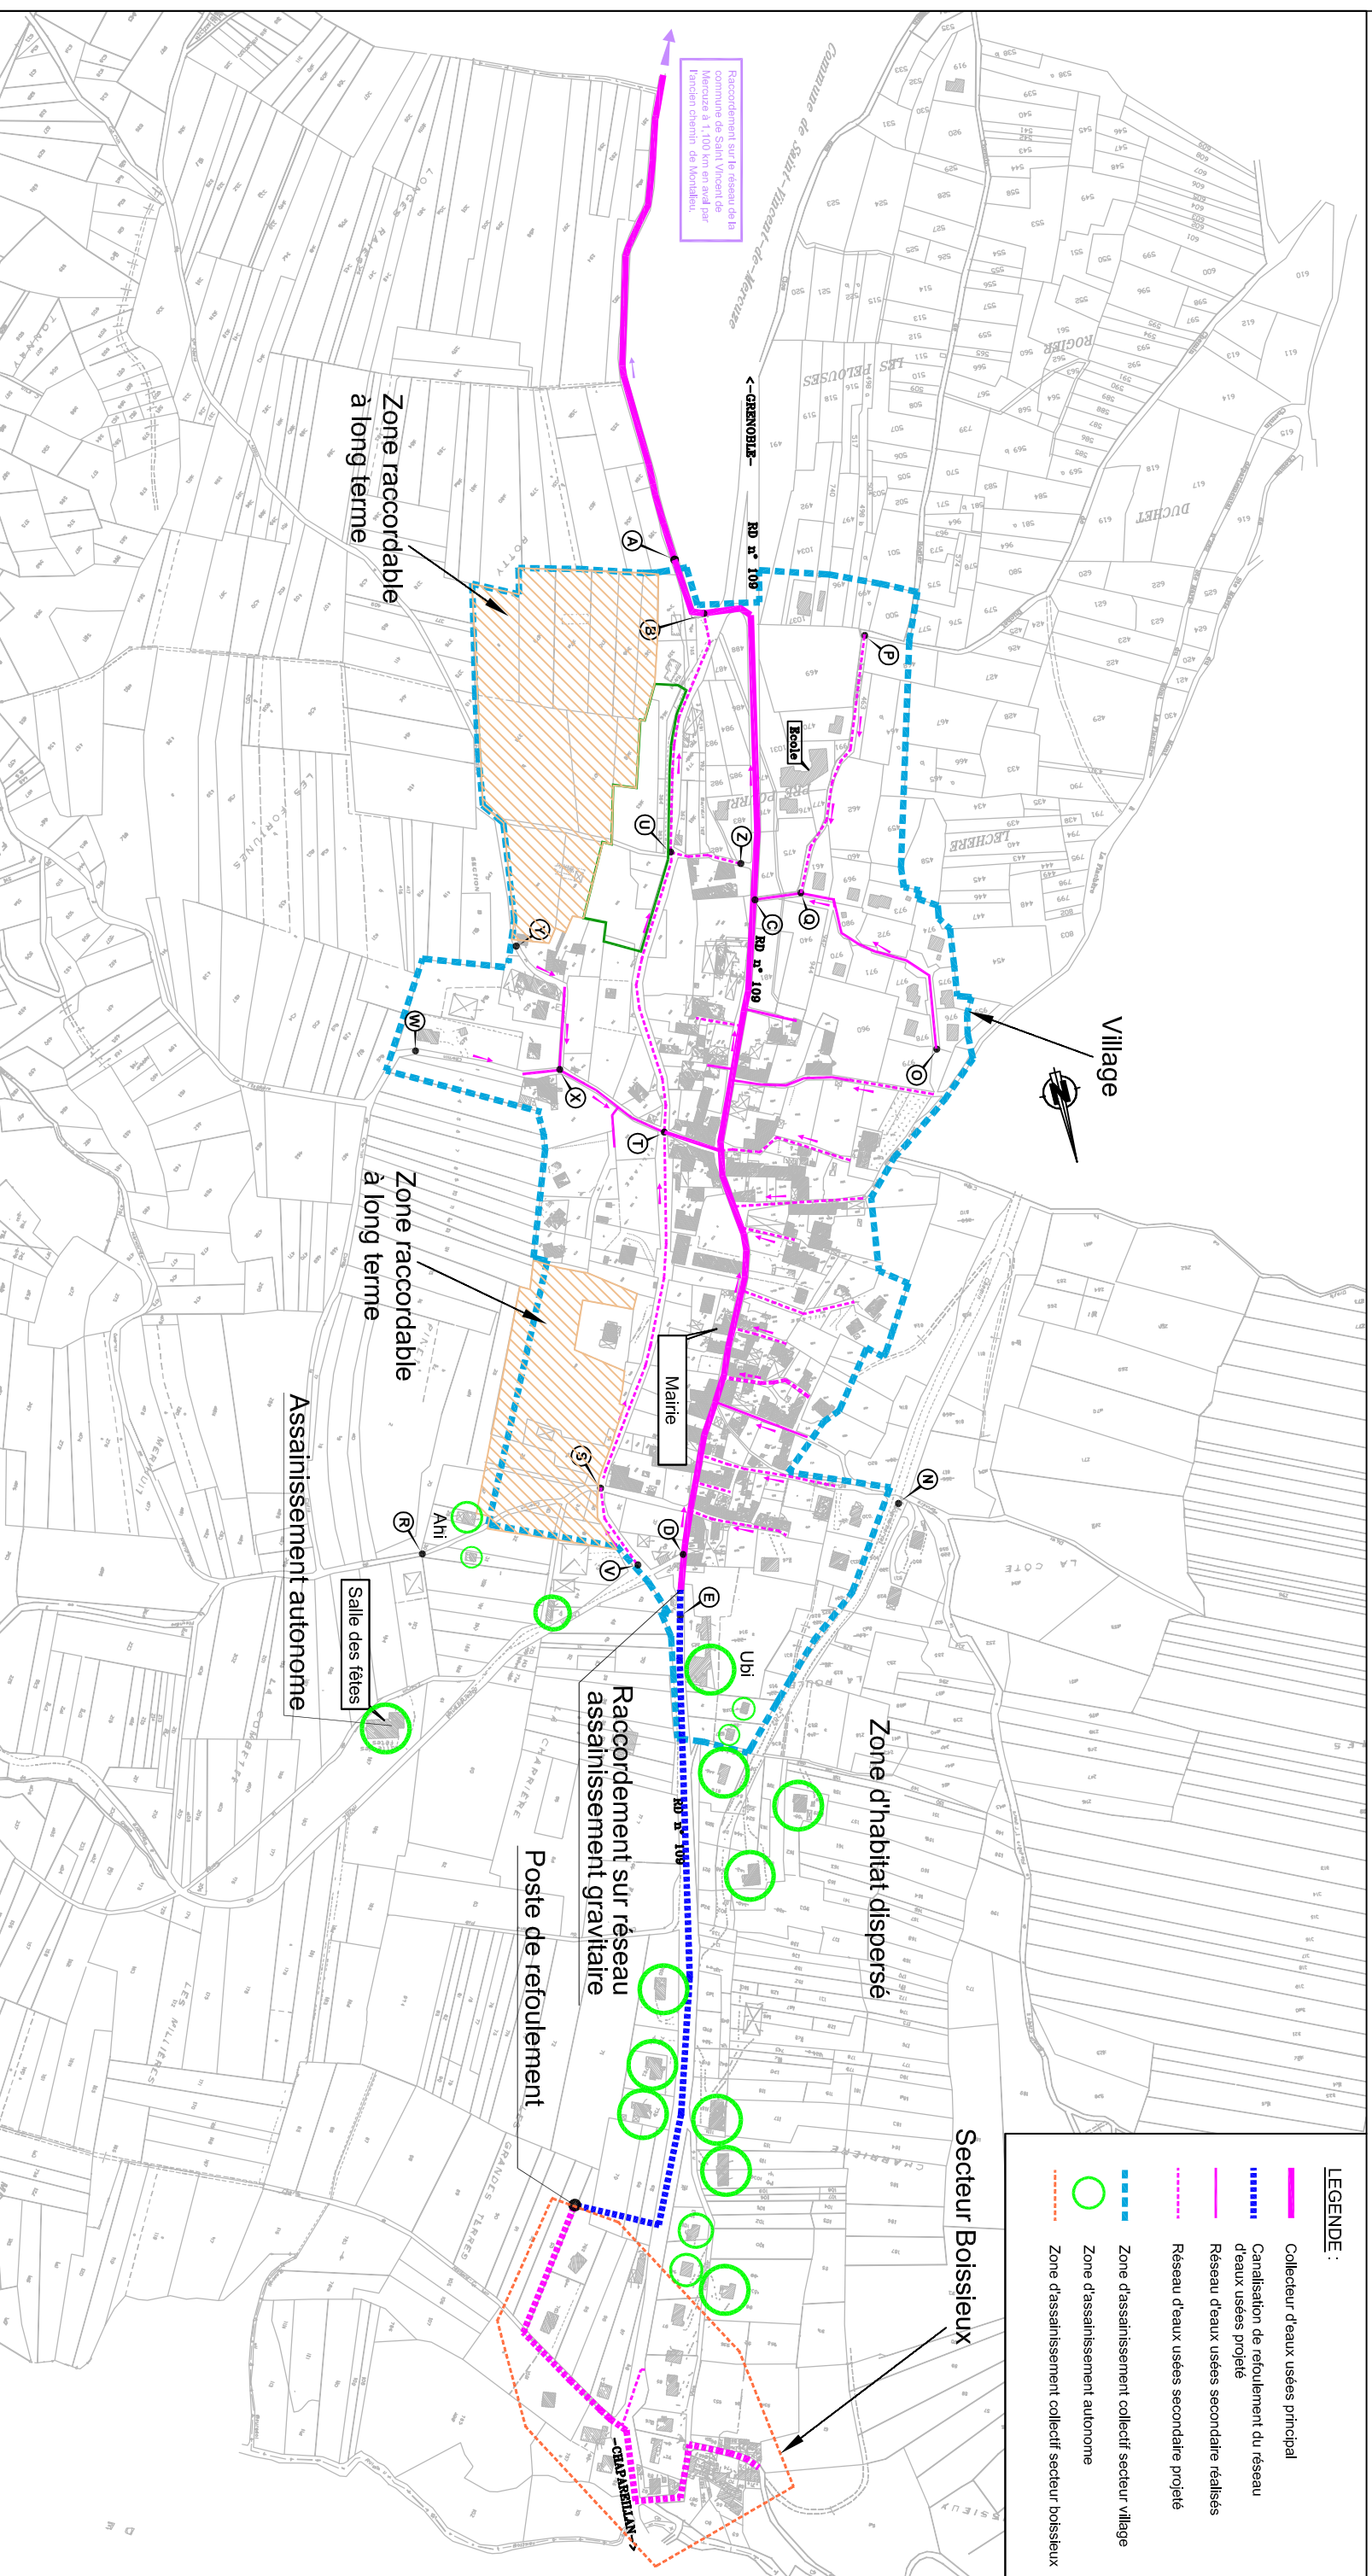

LEGENDE :

- Collecteur d'eaux usées principal
- Canalisation de refoulement du réseau d'eaux usées projeté
- Réseau d'eaux usées secondaire réalisées
- Réseau d'eaux usées secondaire projeté
- Zone d'assainissement collectif secteur village
- Zone d'assainissement autonome
- Zone d'assainissement collectif secteur boisieux